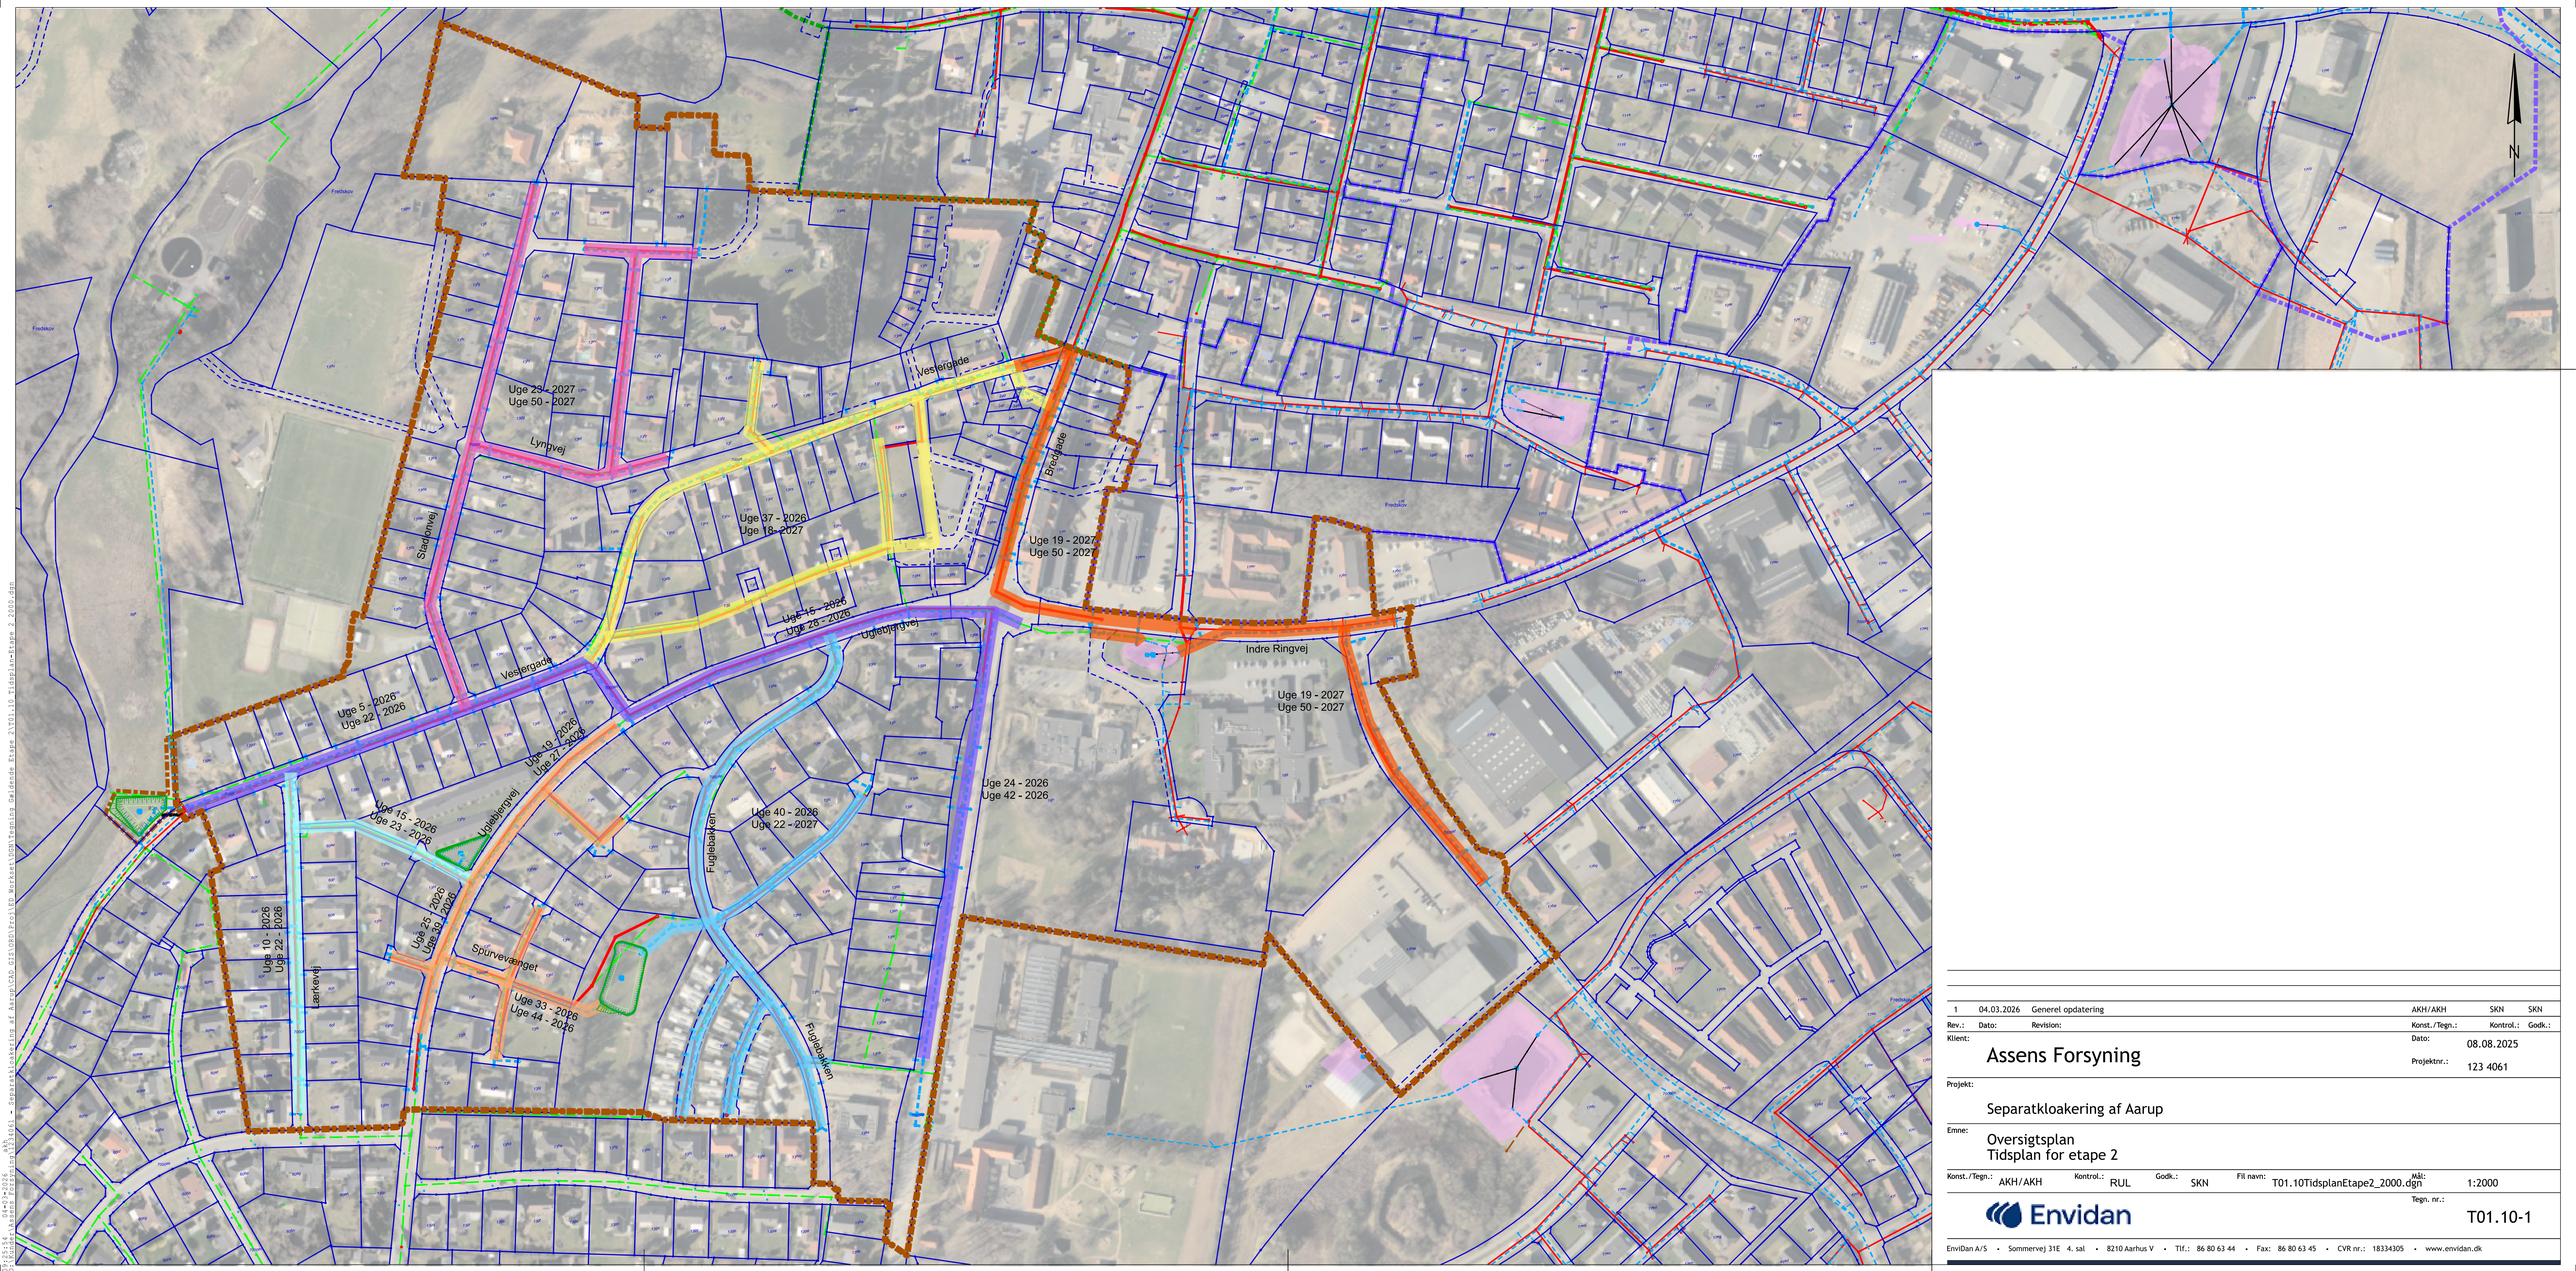

1	04.03.2026	Generel opdatering		AKH/AKH	SKN	SKN
Rev.:	Dato:	Revision:		Konst./Tegn.:	Kontrol.:	Godk.:

Klient: Assens Forsyning

Dato: 08.08.2025

Projektnr.: 123 4061

Projekt: Separatkloakering af Aarup

Emne: Oversigtsplan
Tidsplan for etape 2

Konst./Tegn.:	Kontrol.:	Godk.:	Fil navn:	Mål:
AKH/AKH	RUL	SKN	T01.10TidsplanEtape2_2000.dgn	1:2000

Tegn. nr.: T01.10-1

Envidan

EnviDan A/S • Sommervej 31E 4. sal • 8210 Aarhus V • Tlf.: 86 80 63 44 • Fax: 86 80 63 45 • CVR nr.: 18334305 • www.envidan.dk

C:\Users\akh\Desktop\Aarup Separatkloakering\Tidsplan\T01.10 Tidsplan Etape 2 2000.dgn
04-03-2026 13:55:56
Separatkloakering af Aarup\CAD GIS\GBS\Projekt Mapper\Projekt\Separatkloakering af Aarup\CAD GIS\GBS\Projekt Mapper\Projekt\Tidsplan\T01.10 Tidsplan Etape 2 2000.dgn